

## ОПИСАНИЕ МЕСТОПОЛОЖЕНИЯ ГРАНИЦ

Публичный сервитут для использования земель и земельных участков в целях складирования строительных и иных материалов, размещения временных или вспомогательных сооружений и строительной техники, которые необходимы для обеспечения реконструкции магистрального нефтепровода федерального значения «МН «Тихорецк-Новороссийск-3» DN700. КРУМН. Реконструкция»

(наименование объекта, местоположение границ которого описано (далее - объект))

### Раздел 1

Сведения об объекте		
№ п/п	Характеристики объекта	Описание характеристик
1	2	3
1	Местоположение объекта	Краснодарский край, муниципальное образование Крымский район, Нижнебаканское сельское поселение, Пригородное сельское поселение
2	Площадь объекта +/- величина погрешности определения площади (Р+/- Дельта Р)	114283 кв.м ± 118 кв.м
3	Иные характеристики объекта	Публичный сервитут для использования земель и земельных участков в целях складирования строительных и иных материалов, размещения временных или вспомогательных сооружений и строительной техники, которые необходимы для обеспечения реконструкции магистрального нефтепровода федерального значения «МН «Тихорецк-Новороссийск-3» DN700. КРУМН. Реконструкция». Владелец публичного сервитута: Акционерное общество «Черноморские магистральные нефтепроводы» (АО «Черномортранснефть»), ОГРН 1022302384136, ИНН 2315072242. Почтовый адрес: 353902, Россия, Краснодарский край, г. Новороссийск, шоссе Сухумское, дом 85, корпус 1. Адрес электронной почты: chtn@nvr.transneft.ru. Срок публичного сервитута 2 года 5 месяцев.

## Раздел 2

Сведения о местоположении границ объекта					
1. Система координат <u>МСК-23, зона 1</u>					
2. Сведения о характерных точках границ объекта					
Обозначение характерных точек границ	Координаты, м		Метод определения координат характерной точки	Средняя квадратическая погрешность положения характерной точки (M <sub>t</sub> ), м	Описание обозначения точки на местности (при наличии)
	X	Y			
1	2	3	4	5	6
Зона1(1)	-	-	-	-	-
1	453615.81	1295625.34	Аналитический метод	0.10	-
2	453618.94	1295615.85	Аналитический метод	0.10	-
3	453642.11	1295623.50	Аналитический метод	0.10	-
4	453634.57	1295631.54	Аналитический метод	0.10	-
1	453615.81	1295625.34	Аналитический метод	0.10	-
Зона1(2)	-	-	-	-	-
5	453788.94	1295847.38	Аналитический метод	0.10	-
6	453787.97	1295850.93	Аналитический метод	0.10	-
7	453775.95	1295867.44	Аналитический метод	0.10	-
8	453756.55	1295862.15	Аналитический метод	0.10	-
9	453736.00	1295857.85	Аналитический метод	0.10	-
10	453673.60	1295841.34	Аналитический метод	0.10	-
11	453642.51	1295828.77	Аналитический метод	0.10	-
12	453628.18	1295821.19	Аналитический метод	0.10	-
13	453579.80	1295802.65	Аналитический метод	0.10	-
14	453552.87	1295792.65	Аналитический метод	0.10	-
15	453570.79	1295771.79	Аналитический метод	0.10	-
16	453573.58	1295764.67	Аналитический метод	0.10	-
17	453575.33	1295754.85	Аналитический метод	0.10	-
18	453563.49	1295745.30	Аналитический метод	0.10	-
19	453584.73	1295718.33	Аналитический метод	0.10	-
20	453589.58	1295713.15	Аналитический метод	0.10	-
21	453611.97	1295689.29	Аналитический метод	0.10	-
22	453641.22	1295657.96	Аналитический метод	0.10	-
23	453688.64	1295673.73	Аналитический метод	0.10	-
24	453768.85	1295700.46	Аналитический метод	0.10	-
25	453766.71	1295703.62	Аналитический метод	0.10	-
26	453744.33	1295701.63	Аналитический метод	0.10	-
27	453737.95	1295731.62	Аналитический метод	0.10	-
28	453764.89	1295735.07	Аналитический метод	0.10	-
29	453769.13	1295734.94	Аналитический метод	0.10	-
30	453770.09	1295751.00	Аналитический метод	0.10	-
31	453764.30	1295775.14	Аналитический метод	0.10	-
32	453763.49	1295779.32	Аналитический метод	0.10	-
33	453763.03	1295783.55	Аналитический метод	0.10	-
34	453762.93	1295787.81	Аналитический метод	0.10	-
35	453763.20	1295792.06	Аналитический метод	0.10	-
36	453763.83	1295796.27	Аналитический метод	0.10	-
37	453764.82	1295800.42	Аналитический метод	0.10	-
38	453766.15	1295804.46	Аналитический метод	0.10	-
39	453779.08	1295831.90	Аналитический метод	0.10	-
40	453781.76	1295836.78	Аналитический метод	0.10	-
5	453788.94	1295847.38	Аналитический метод	0.10	-
-	-	-	-	-	-
41	453636.93	1295678.64	Аналитический метод	0.10	-
42	453637.62	1295677.91	Аналитический метод	0.10	-
43	453638.35	1295678.60	Аналитический метод	0.10	-
44	453637.66	1295679.33	Аналитический метод	0.10	-
41	453636.93	1295678.64	Аналитический метод	0.10	-

–	–	–	–	–	–
45	453627.46	1295686.63	Аналитический метод	0.10	–
46	453628.15	1295685.90	Аналитический метод	0.10	–
47	453628.88	1295686.58	Аналитический метод	0.10	–
48	453628.19	1295687.31	Аналитический метод	0.10	–
45	453627.46	1295686.63	Аналитический метод	0.10	–
–	–	–	–	–	–
49	453622.17	1295692.32	Аналитический метод	0.10	–
50	453622.86	1295691.59	Аналитический метод	0.10	–
51	453623.59	1295692.27	Аналитический метод	0.10	–
52	453622.90	1295693.00	Аналитический метод	0.10	–
49	453622.17	1295692.32	Аналитический метод	0.10	–
Зона1(3)	–	–	–	–	–
53	454176.90	1295695.06	Аналитический метод	0.10	–
54	454166.84	1295703.29	Аналитический метод	0.10	–
55	454189.15	1295730.56	Аналитический метод	0.10	–
56	454185.31	1295733.70	Аналитический метод	0.10	–
57	454184.92	1295734.87	Аналитический метод	0.10	–
58	454136.06	1295675.12	Аналитический метод	0.10	–
59	454140.70	1295671.33	Аналитический метод	0.10	–
60	454163.04	1295698.64	Аналитический метод	0.10	–
61	454173.10	1295690.41	Аналитический метод	0.10	–
53	454176.90	1295695.06	Аналитический метод	0.10	–
Зона1(4)	–	–	–	–	–
62	456072.28	1295220.39	Аналитический метод	0.10	–
63	456096.62	1295439.04	Аналитический метод	0.10	–
64	456091.21	1295444.62	Аналитический метод	0.10	–
65	456090.66	1295439.71	Аналитический метод	0.10	–
66	456011.15	1295448.56	Аналитический метод	0.10	–
67	456002.30	1295369.05	Аналитический метод	0.10	–
68	456022.18	1295366.84	Аналитический метод	0.10	–
69	456015.54	1295307.20	Аналитический метод	0.10	–
70	455995.66	1295309.42	Аналитический метод	0.10	–
71	455986.81	1295229.91	Аналитический метод	0.10	–
62	456072.28	1295220.39	Аналитический метод	0.10	–
Зона1(5)	–	–	–	–	–
72	456868.94	1295818.79	Аналитический метод	0.10	–
73	456849.99	1295802.79	Аналитический метод	0.10	–
74	456849.05	1295802.04	Аналитический метод	0.10	–
75	456862.95	1295800.65	Аналитический метод	0.10	–
76	456883.91	1295774.42	Аналитический метод	0.10	–
77	456888.60	1295778.17	Аналитический метод	0.10	–
78	456867.54	1295804.53	Аналитический метод	0.10	–
72	456868.94	1295818.79	Аналитический метод	0.10	–
Зона1(6)	–	–	–	–	–
79	457017.61	1295941.32	Аналитический метод	0.10	–
80	457031.66	1295939.53	Аналитический метод	0.10	–
81	457053.79	1295911.28	Аналитический метод	0.10	–
82	457057.99	1295915.65	Аналитический метод	0.10	–
83	457036.34	1295943.28	Аналитический метод	0.10	–
84	457038.46	1295957.65	Аналитический метод	0.10	–
79	457017.61	1295941.32	Аналитический метод	0.10	–
Зона1(7)	–	–	–	–	–
85	457273.89	1296036.05	Аналитический метод	0.10	–
86	457289.50	1296016.51	Аналитический метод	0.10	–
87	457365.13	1296076.94	Аналитический метод	0.10	–
88	457368.54	1296096.78	Аналитический метод	0.10	–
89	457348.12	1296095.34	Аналитический метод	0.10	–
85	457273.89	1296036.05	Аналитический метод	0.10	–
Зона1(8)	–	–	–	–	–
90	457525.77	1296115.86	Аналитический метод	0.10	–
91	457529.27	1296065.98	Аналитический метод	0.10	–
92	457614.07	1296071.95	Аналитический метод	0.10	–
93	457610.56	1296121.82	Аналитический метод	0.10	–
90	457525.77	1296115.86	Аналитический метод	0.10	–
Зона1(9)	–	–	–	–	–
94	458646.57	1296134.24	Аналитический метод	0.10	–

95	458567.84	1296218.70	Аналитический метод	0.10	–
96	458525.90	1296200.03	Аналитический метод	0.10	–
97	458485.67	1296181.33	Аналитический метод	0.10	–
98	458489.63	1296178.00	Аналитический метод	0.10	–
99	458525.39	1296147.97	Аналитический метод	0.10	–
100	458531.24	1296143.05	Аналитический метод	0.10	–
101	458540.70	1296135.11	Аналитический метод	0.10	–
102	458572.90	1296132.27	Аналитический метод	0.10	–
103	458593.89	1296117.49	Аналитический метод	0.10	–
104	458622.69	1296121.24	Аналитический метод	0.10	–
94	458646.57	1296134.24	Аналитический метод	0.10	–
Зона1(10)	–	–	–	–	–
105	458822.21	1296181.90	Аналитический метод	0.10	–
106	458840.42	1296173.63	Аналитический метод	0.10	–
107	458848.69	1296191.84	Аналитический метод	0.10	–
108	458830.47	1296200.11	Аналитический метод	0.10	–
105	458822.21	1296181.90	Аналитический метод	0.10	–
Зона1(11)	–	–	–	–	–
109	459108.80	1296858.42	Аналитический метод	0.10	–
110	459008.55	1296823.97	Аналитический метод	0.10	–
111	459137.91	1296447.58	Аналитический метод	0.10	–
112	459199.17	1296468.63	Аналитический метод	0.10	–
113	459195.60	1296428.79	Аналитический метод	0.10	–
114	459225.48	1296426.12	Аналитический метод	0.10	–
115	459224.39	1296413.91	Аналитический метод	0.10	–
116	459212.35	1296403.75	Аналитический метод	0.10	–
117	459229.89	1296408.09	Аналитический метод	0.10	–
118	459236.25	1296479.13	Аналитический метод	0.10	–
119	459237.29	1296484.55	Аналитический метод	0.10	–
109	459108.80	1296858.42	Аналитический метод	0.10	–
Зона1(12)	–	–	–	–	–
120	459593.88	1296403.31	Аналитический метод	0.10	–
121	459589.94	1296408.58	Аналитический метод	0.10	–
122	459545.43	1296389.88	Аналитический метод	0.10	–
123	459543.97	1296383.87	Аналитический метод	0.10	–
124	459541.05	1296371.84	Аналитический метод	0.10	–
125	459546.14	1296370.97	Аналитический метод	0.10	–
126	459554.76	1296371.62	Аналитический метод	0.10	–
127	459565.92	1296369.08	Аналитический метод	0.10	–
128	459579.88	1296376.21	Аналитический метод	0.10	–
120	459593.88	1296403.31	Аналитический метод	0.10	–
Зона1(13)	–	–	–	–	–
129	460376.69	1297973.56	Аналитический метод	0.10	–
130	460333.90	1297917.17	Аналитический метод	0.10	–
131	460322.00	1297901.72	Аналитический метод	0.10	–
132	460319.12	1297858.74	Аналитический метод	0.10	–
133	460334.28	1297857.73	Аналитический метод	0.10	–
134	460342.30	1297870.77	Аналитический метод	0.10	–
135	460364.86	1297882.75	Аналитический метод	0.10	–
136	460387.72	1297924.64	Аналитический метод	0.10	–
137	460392.89	1297925.86	Аналитический метод	0.10	–
138	460402.67	1297936.71	Аналитический метод	0.10	–
139	460419.74	1297919.29	Аналитический метод	0.10	–
140	460422.66	1297924.89	Аналитический метод	0.10	–
141	460407.08	1297940.78	Аналитический метод	0.10	–
142	460400.15	1297948.77	Аналитический метод	0.10	–
143	460389.23	1297961.36	Аналитический метод	0.10	–
129	460376.69	1297973.56	Аналитический метод	0.10	–

### 3. Сведения о характерных точках части (частей) границы объекта



Обозначение характерных точек части границы	Координаты, м		Метод определения координат характерной точки	Средняя квадратическая погрешность положения характерной точки (M <sub>i</sub> ), м	Описание обозначения точки на местности (при наличии)
	X	Y			

1	2	3	4	5	6
-	-	-	-	-	-

# Схема расположения границ публичного сервитута

Лист 1

## Схема расположения листов

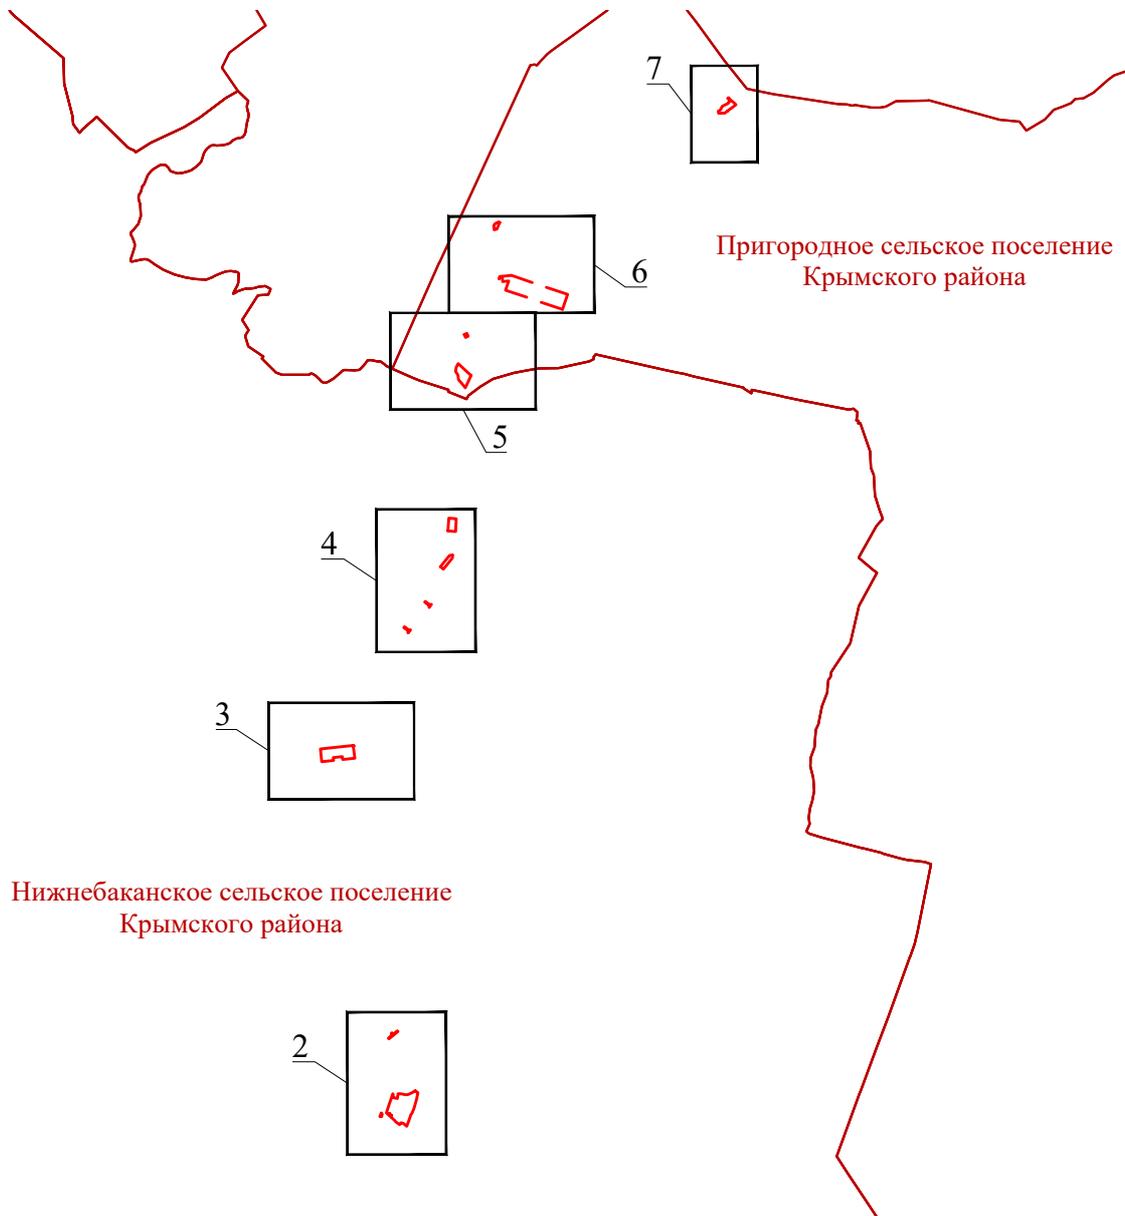
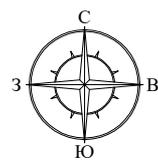



Пригородное сельское поселение  
Крымского района

Нижнебаканское сельское поселение  
Крымского района

### Используемые условные знаки и обозначения:

- - - - граница публичного сервитута
- - граница кадастрового квартала
- - граница земельного участка, учтенного в ЕГРН
- - установленная граница административно - территориальных образований
- Нижнебаканское сельское поселение Крымского района - наименования административно - территориальных образований
- 23:15:1005000 - номер кадастрового квартала
- 23:15:0000000:84, :733 - кадастровый номер земельного участка, учтенного в ЕГРН
- $\cdot_{123}$  - характерная точка границы публичного сервитута
- проектное местоположение инженерного сооружения:
  - площадки временных зданий, сооружений, дорог
  - демонтаж сооружений

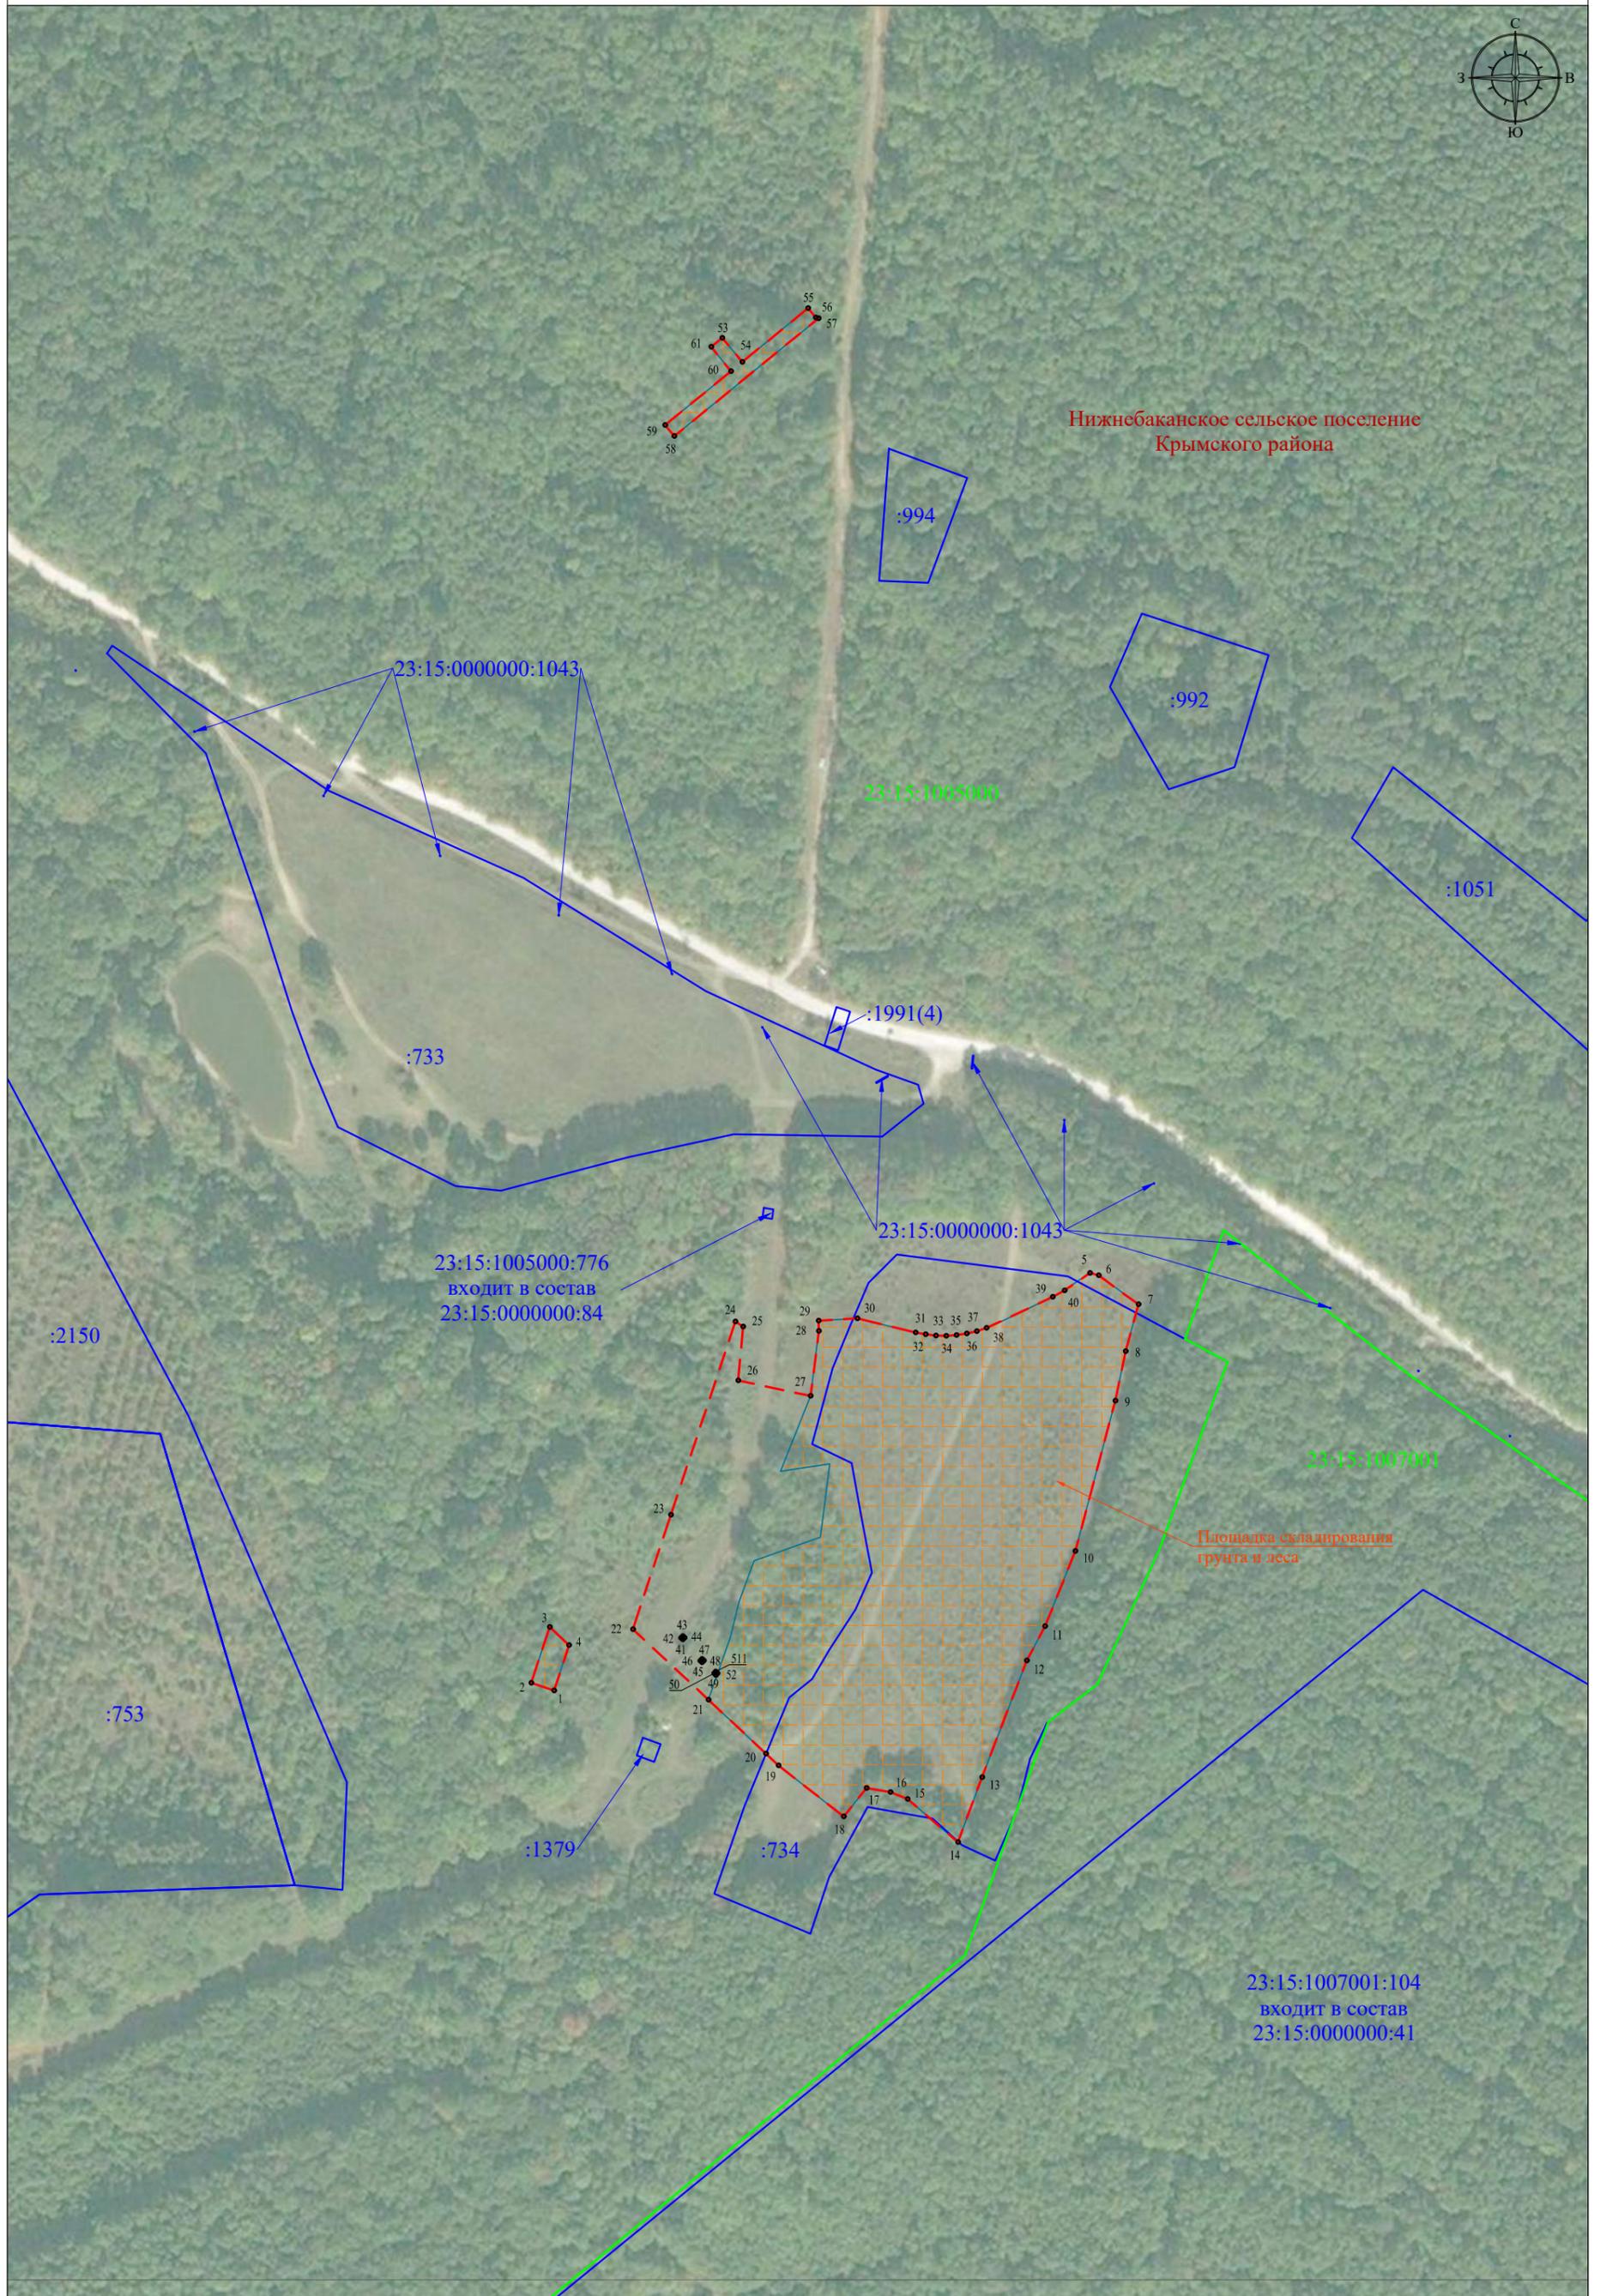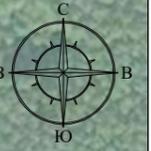

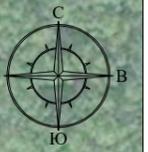

Нижнебаканское сельское поселение  
Крымского района

:1991(1)

Площадка складирования  
минерального грунта

23:15:1005000

Площадка складирования  
плодородного грунта


:748

Площадка  
складирования леса

23:15:1005000:394  
входит в состав  
23:15:1005000:391

Схема расположения границ публичного сервитута



Лист 4

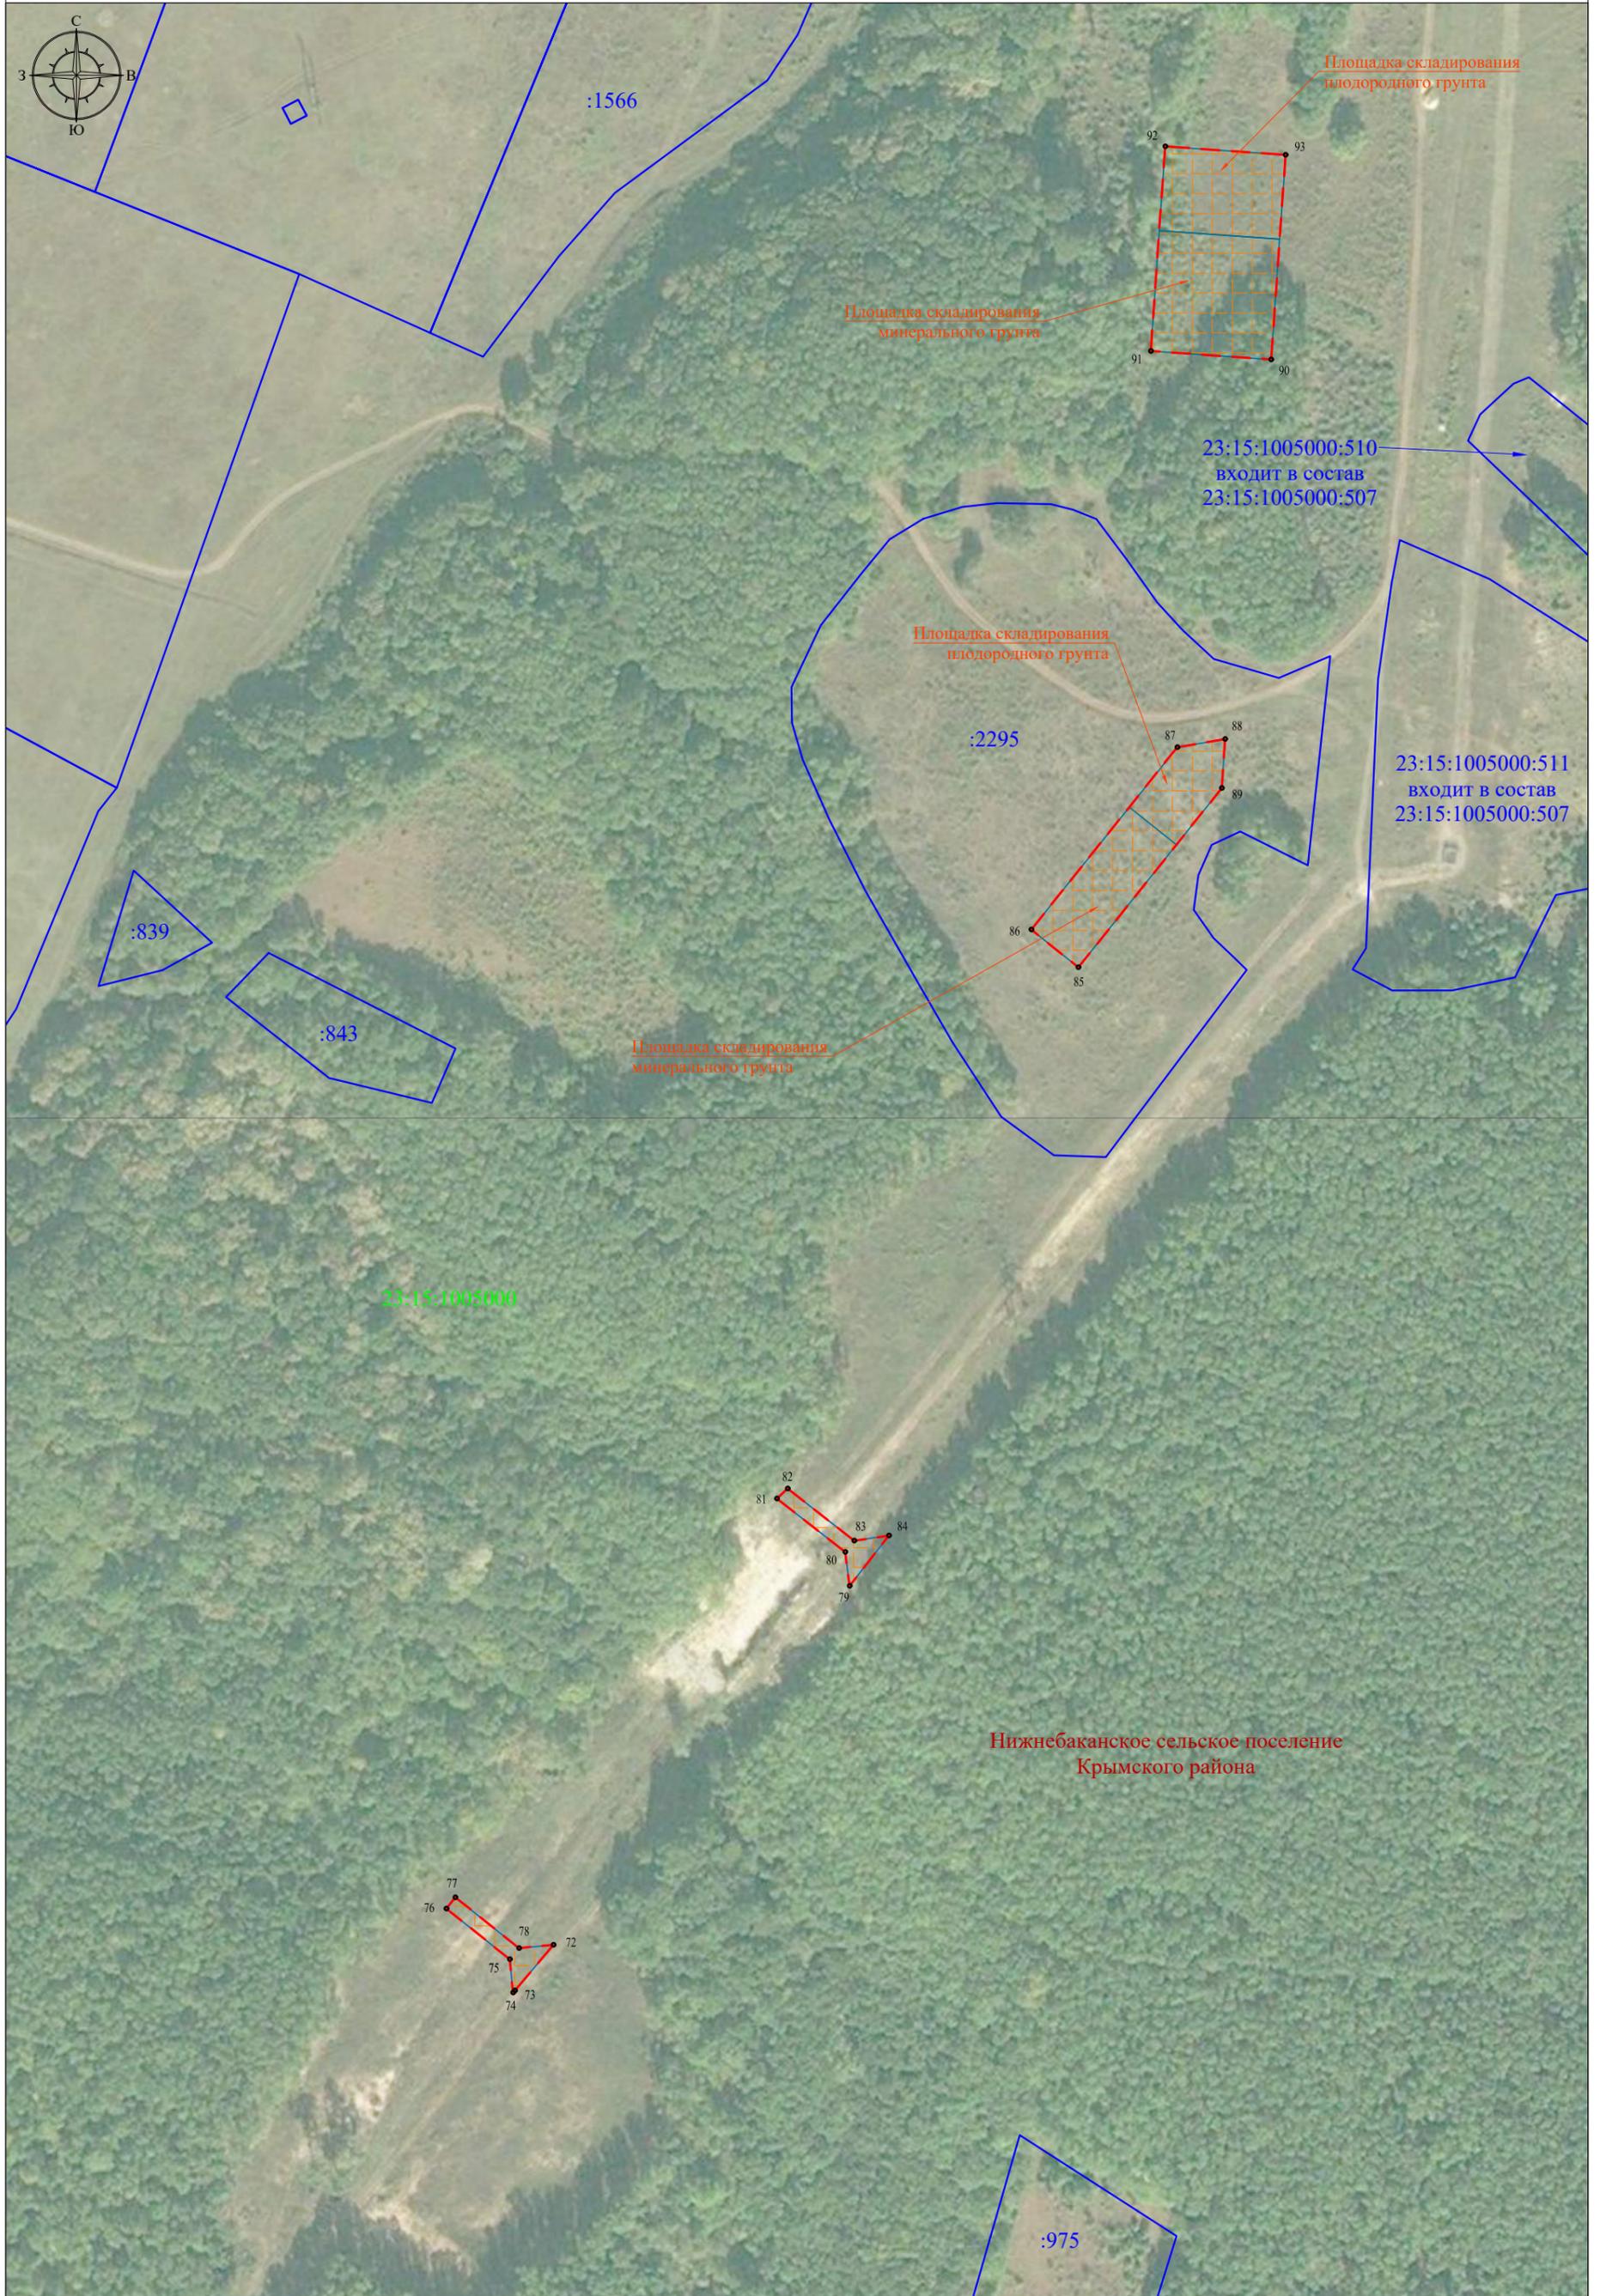

Масштаб 1:2500

Схема расположения границ публичного сервитута


Лист 5

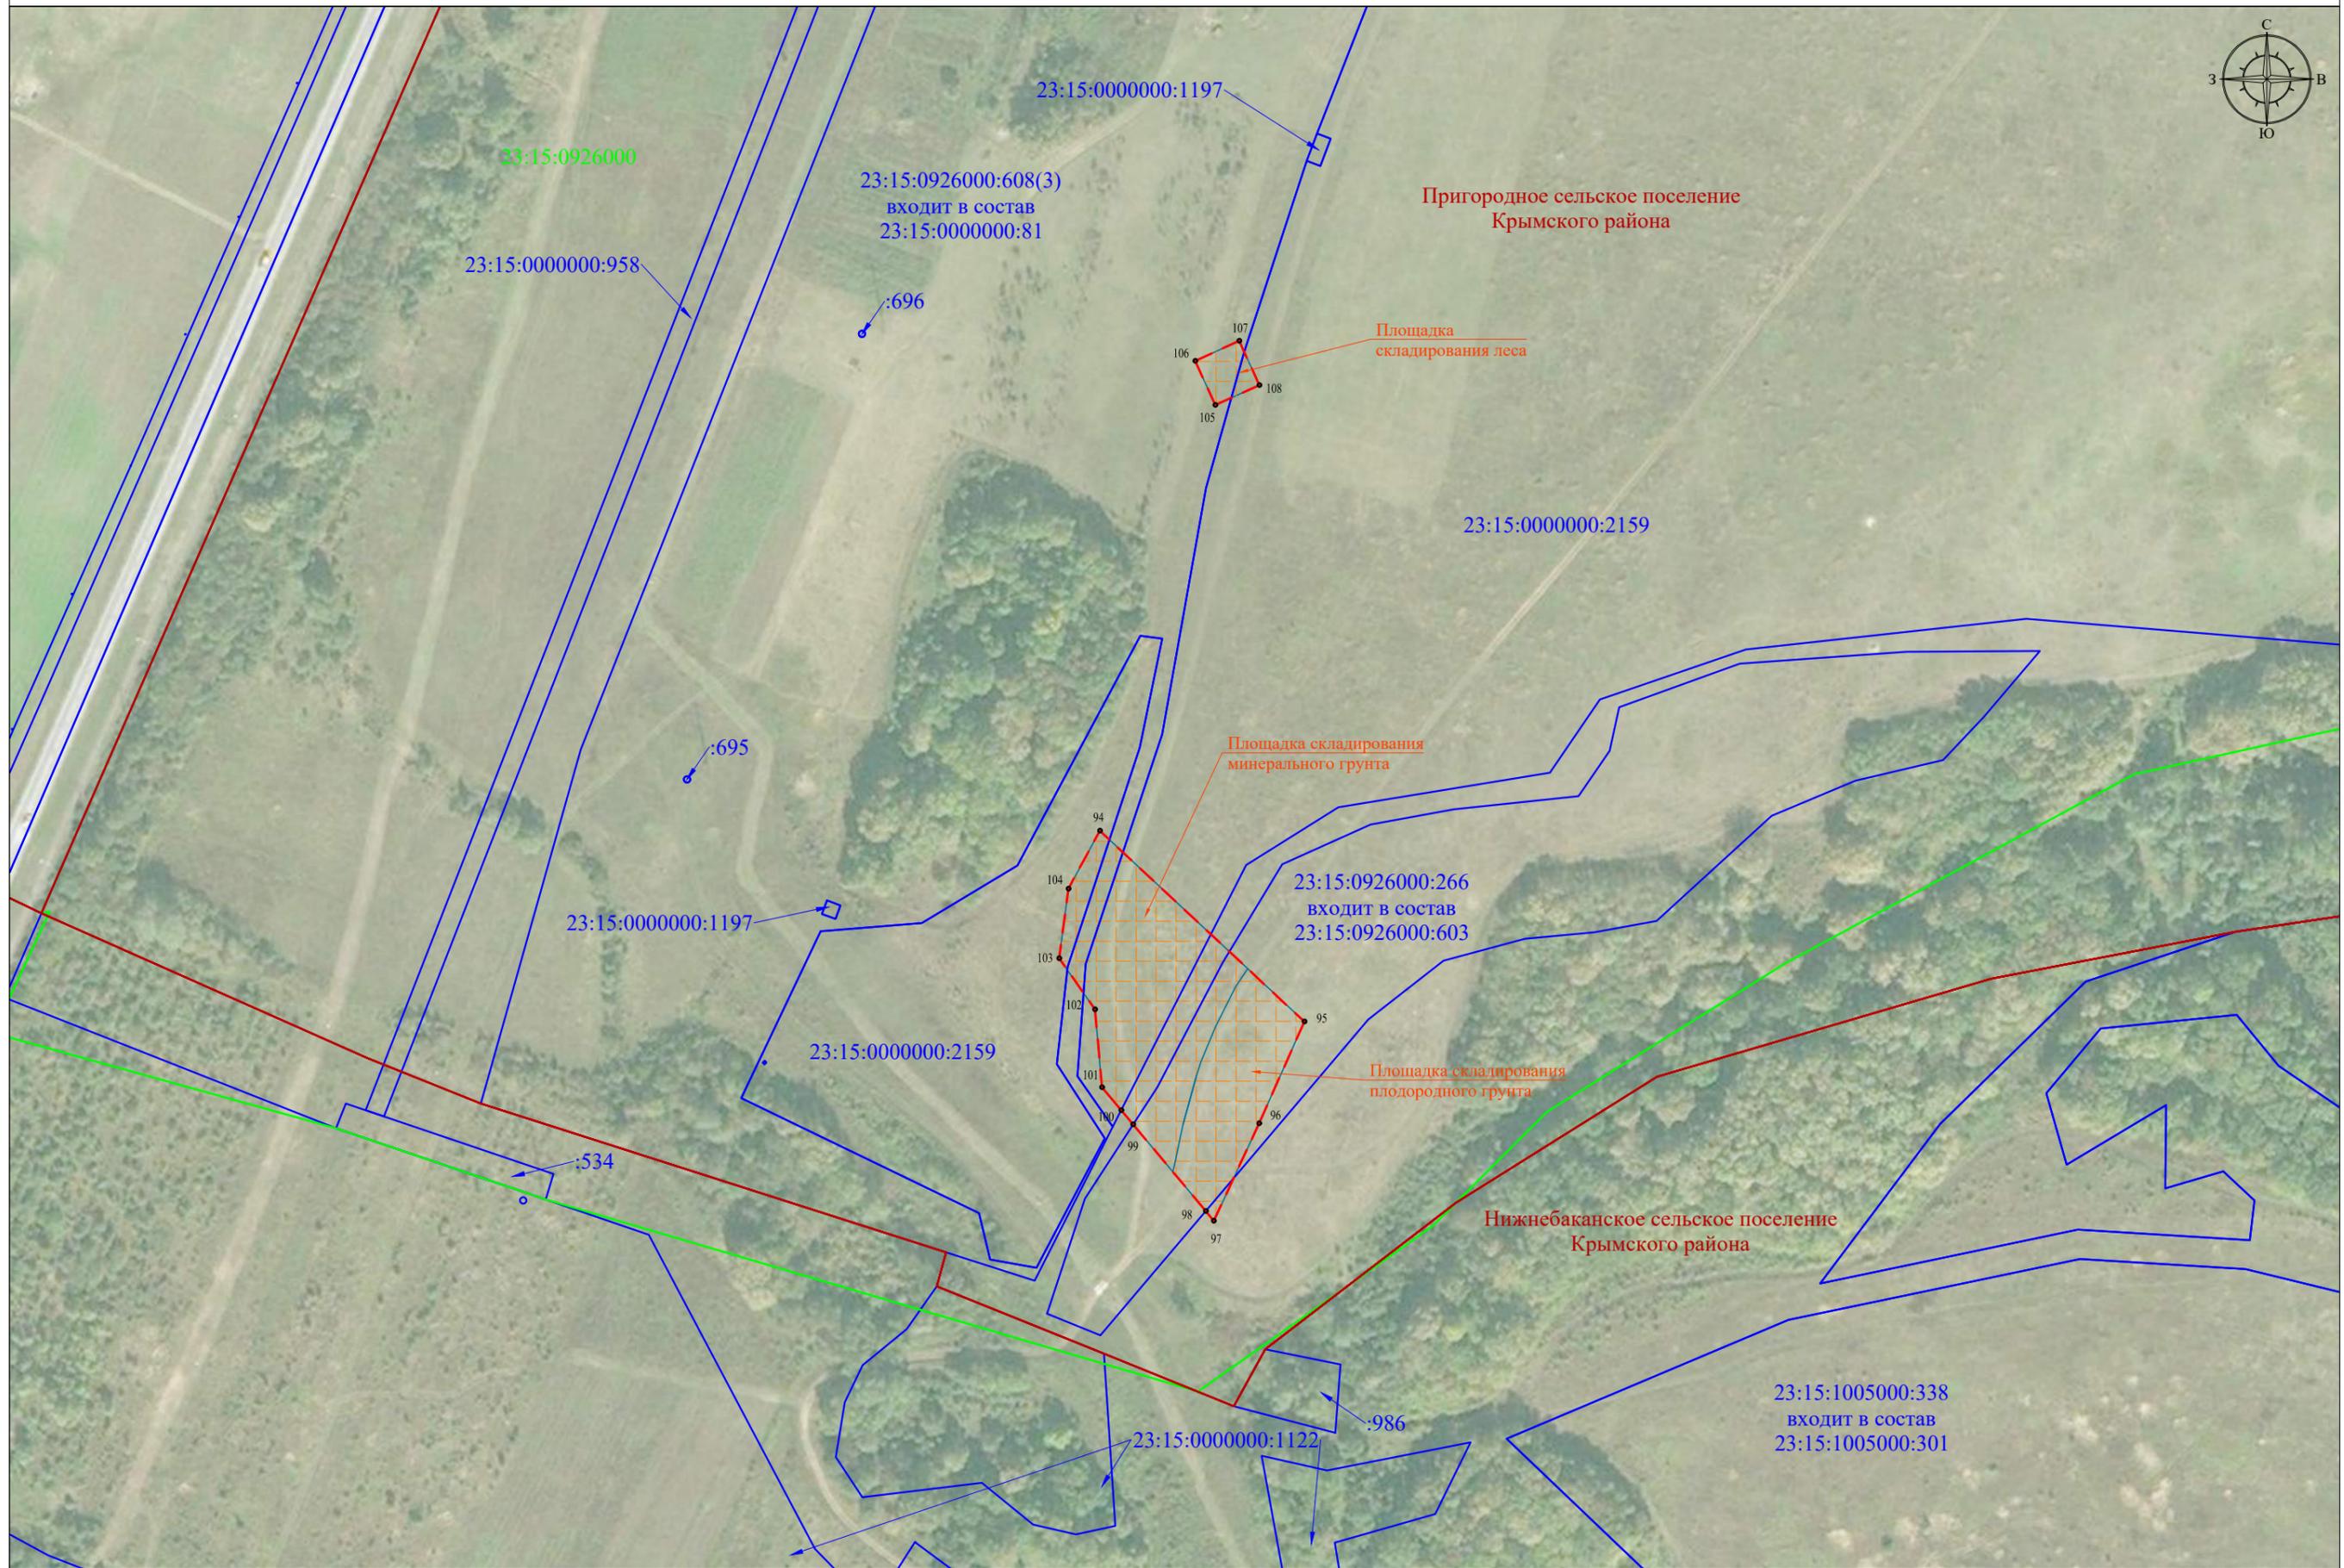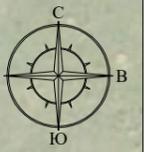

Масштаб 1:2500

Схема расположения границ публичного сервитута


Лист 6

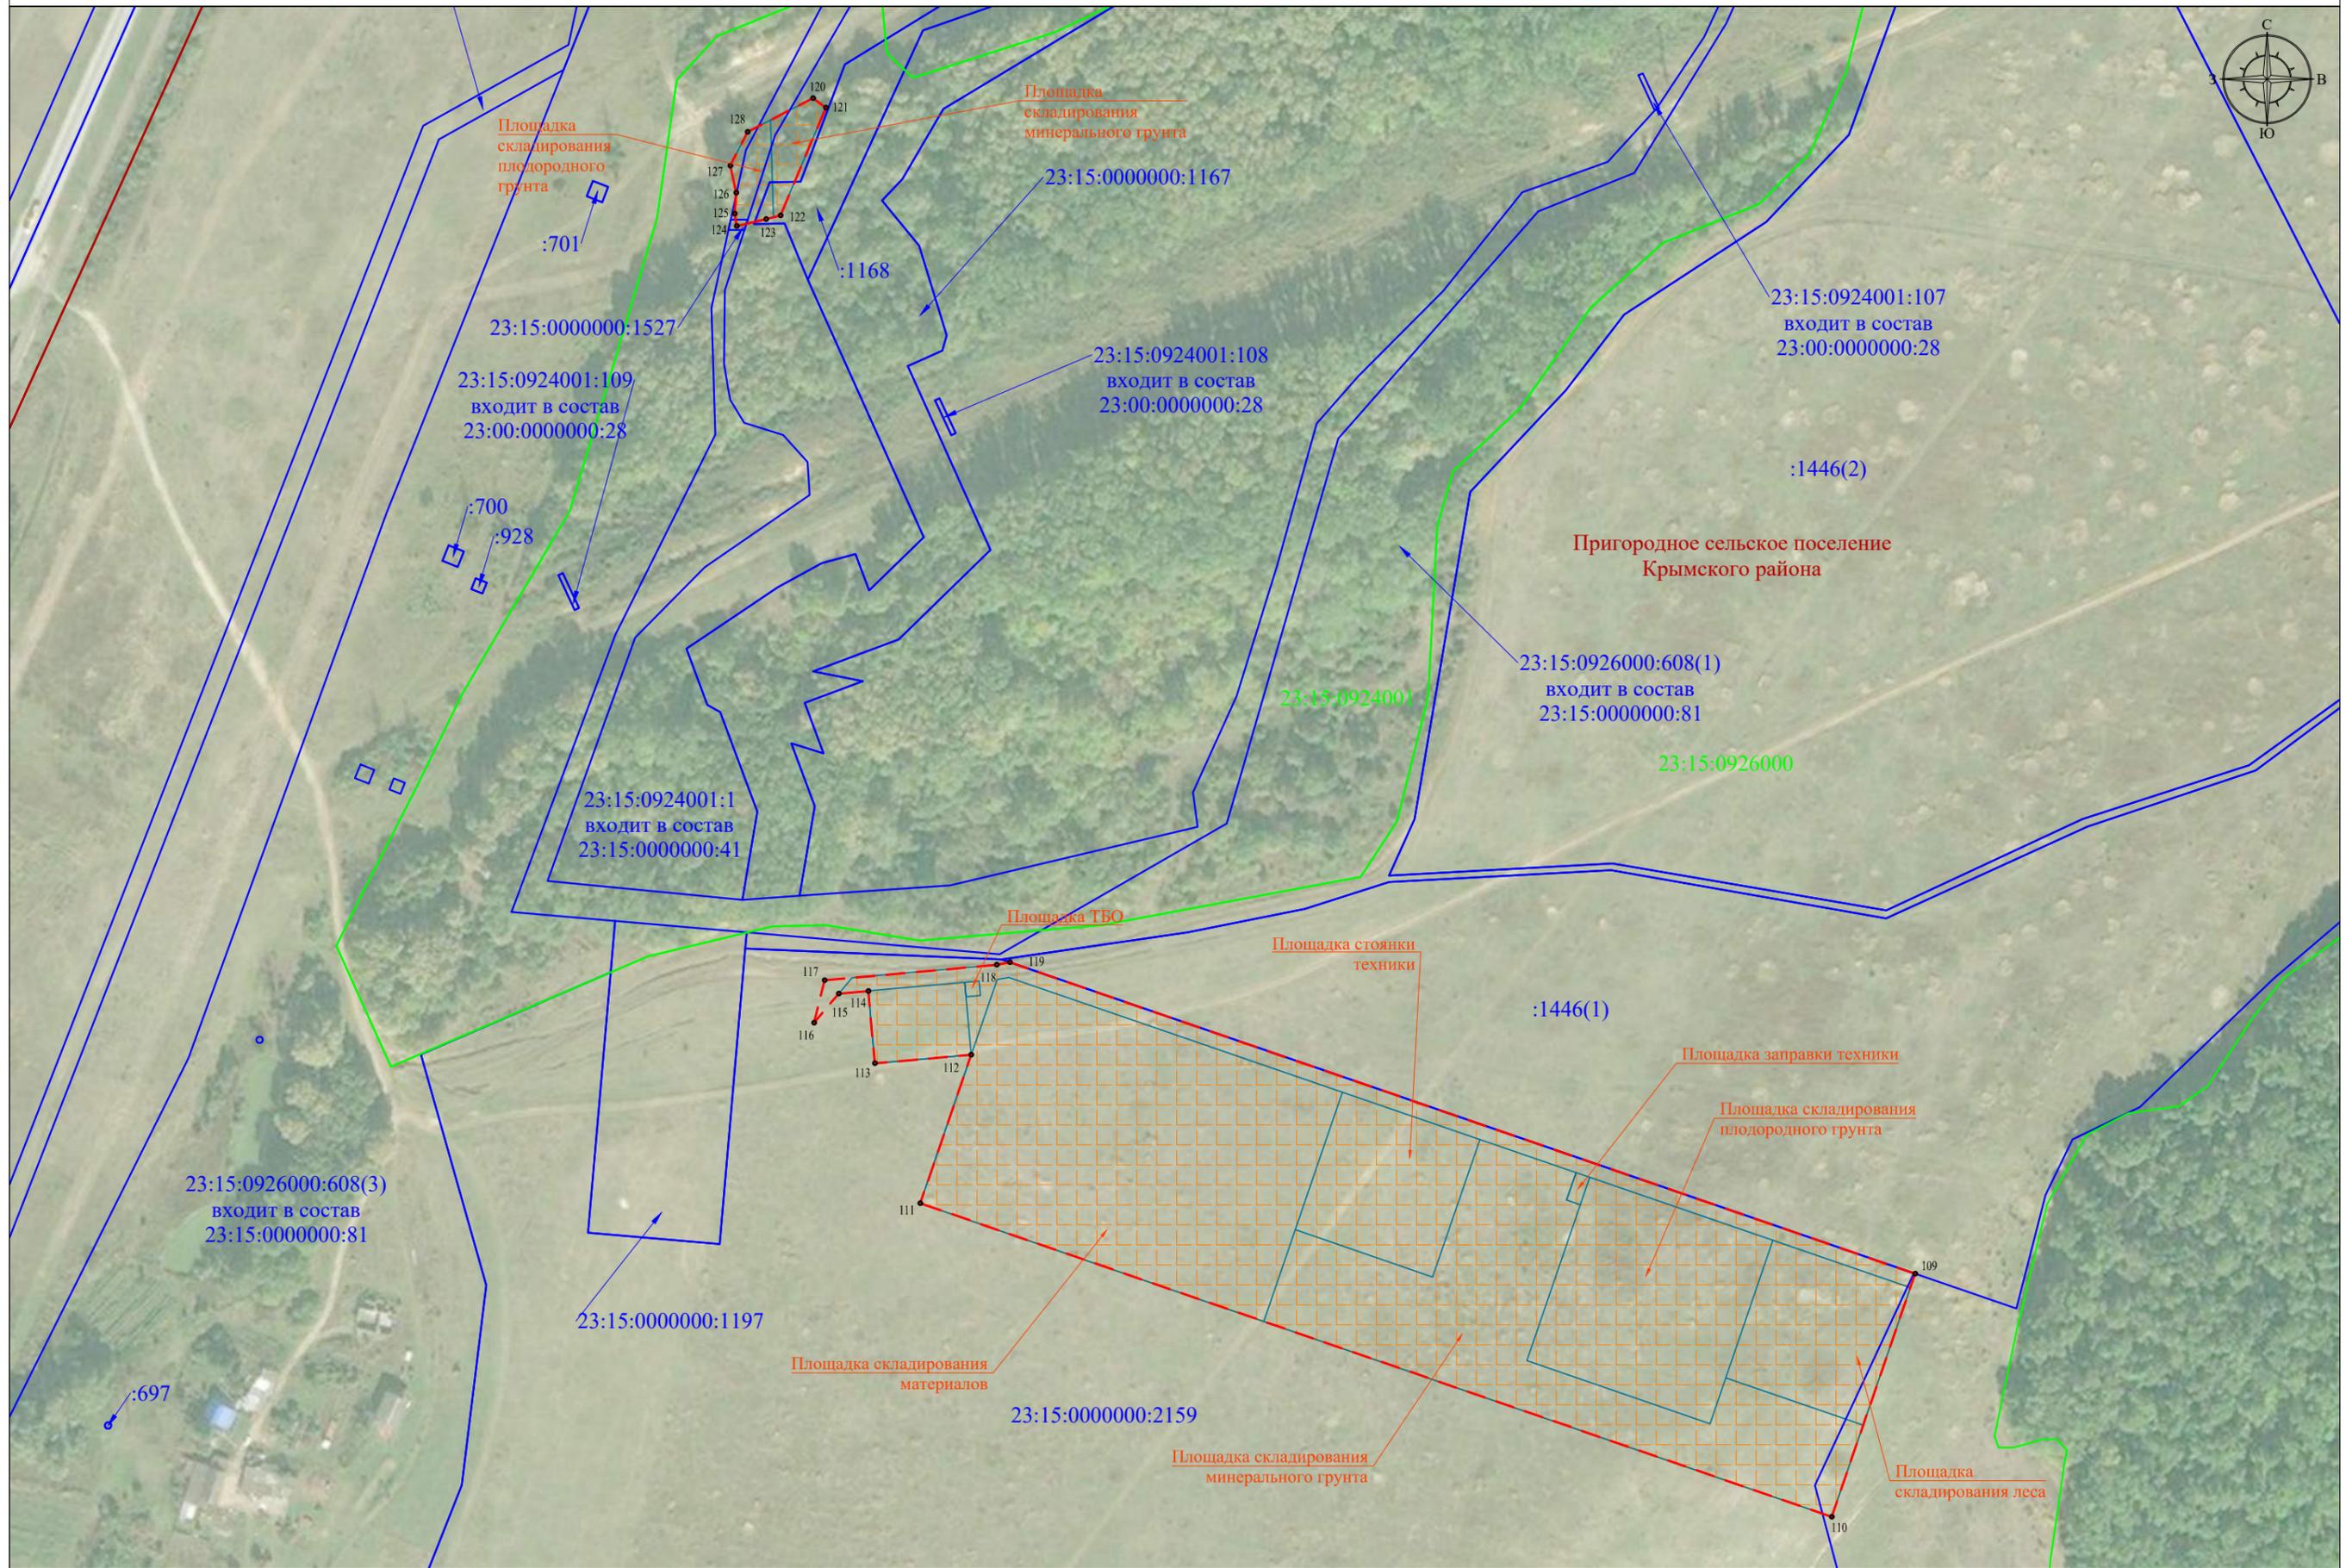

Масштаб 1:2500

Схема расположения границ публичного сервитута

Лист 7

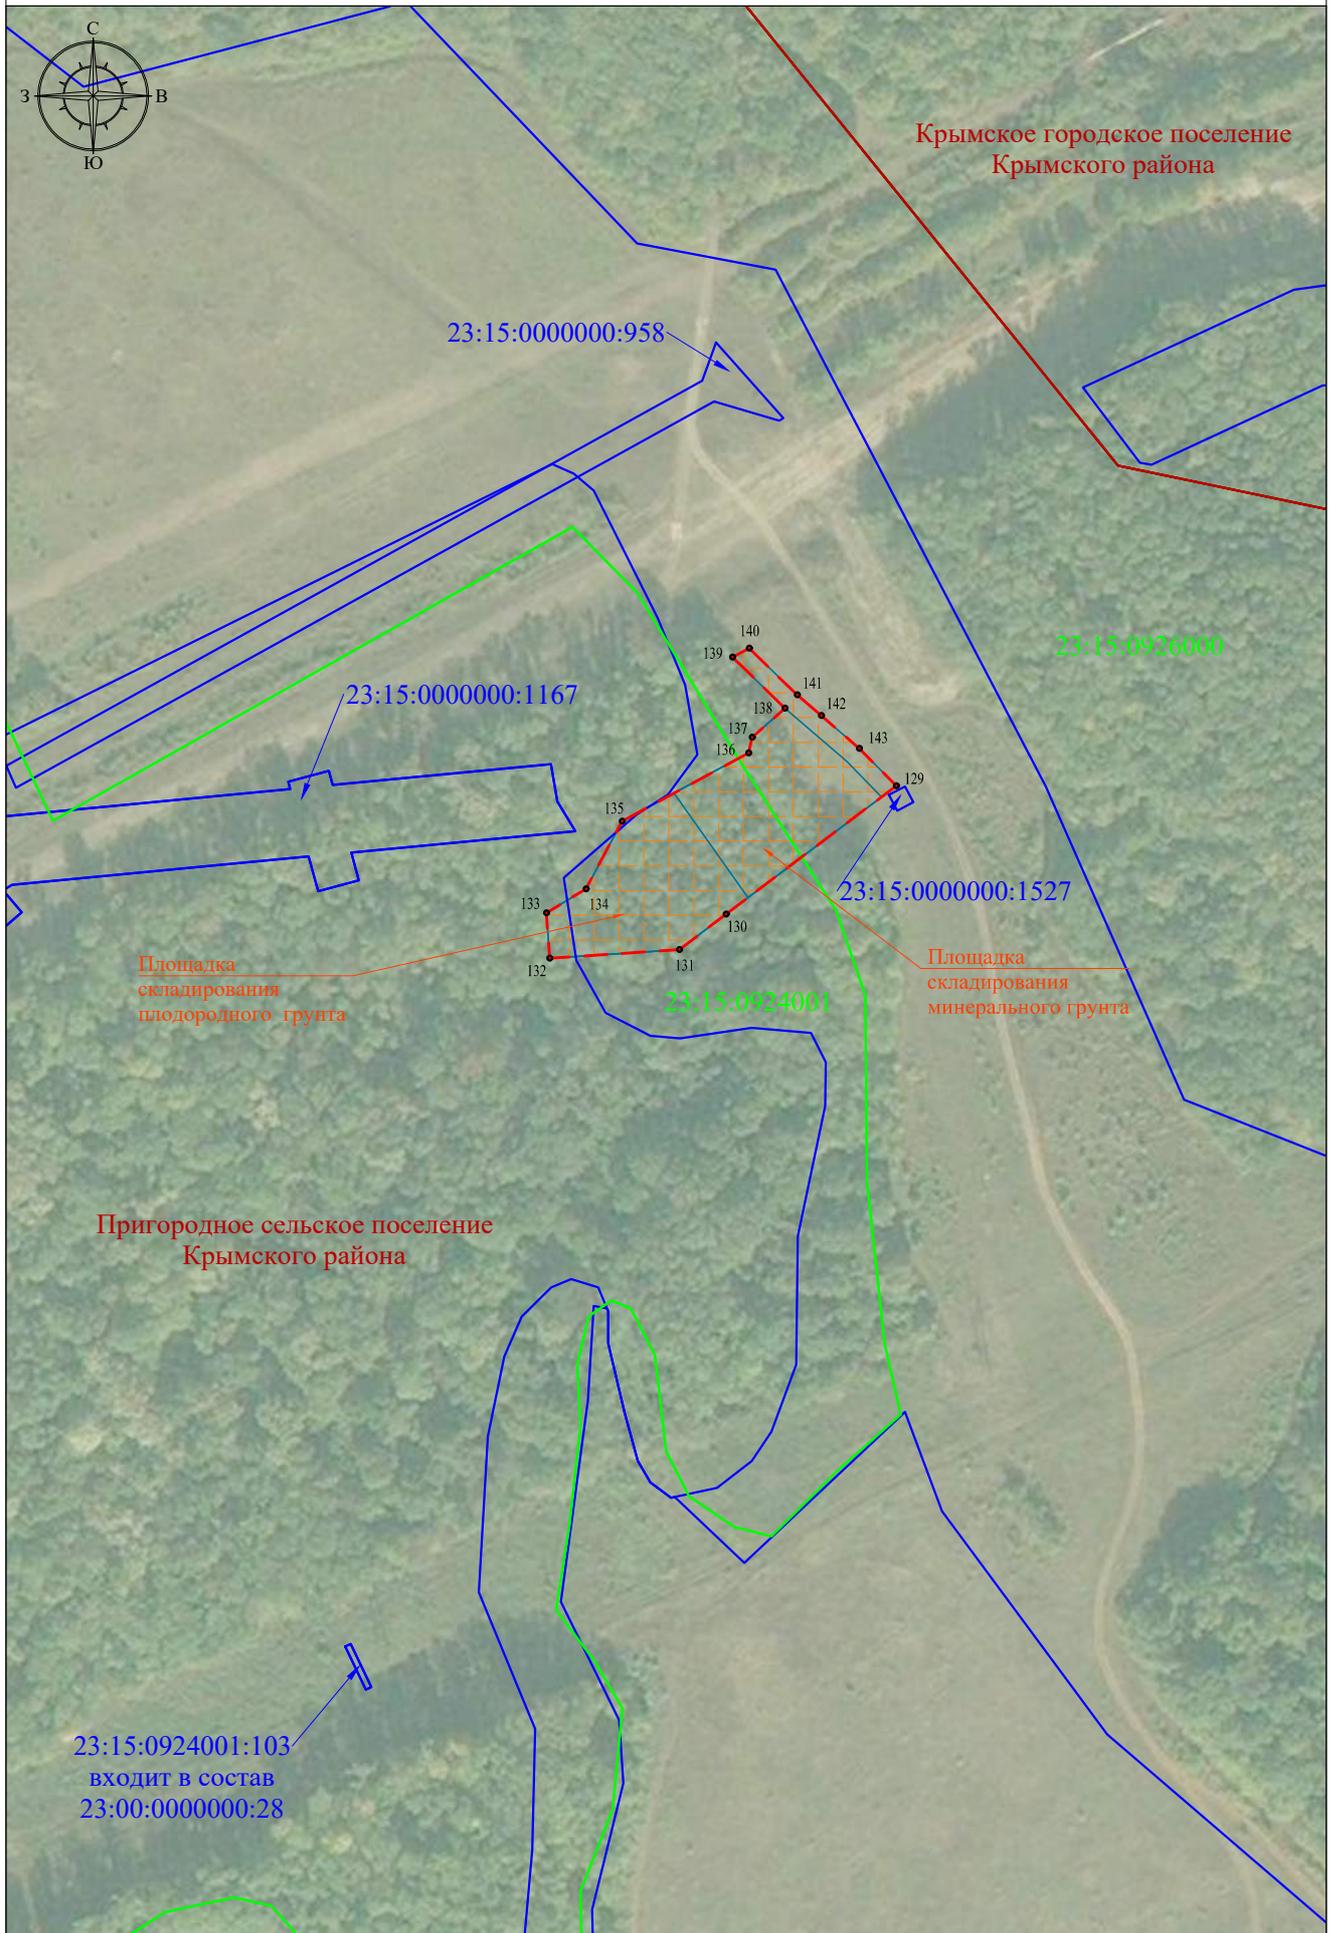

Масштаб 1:2500